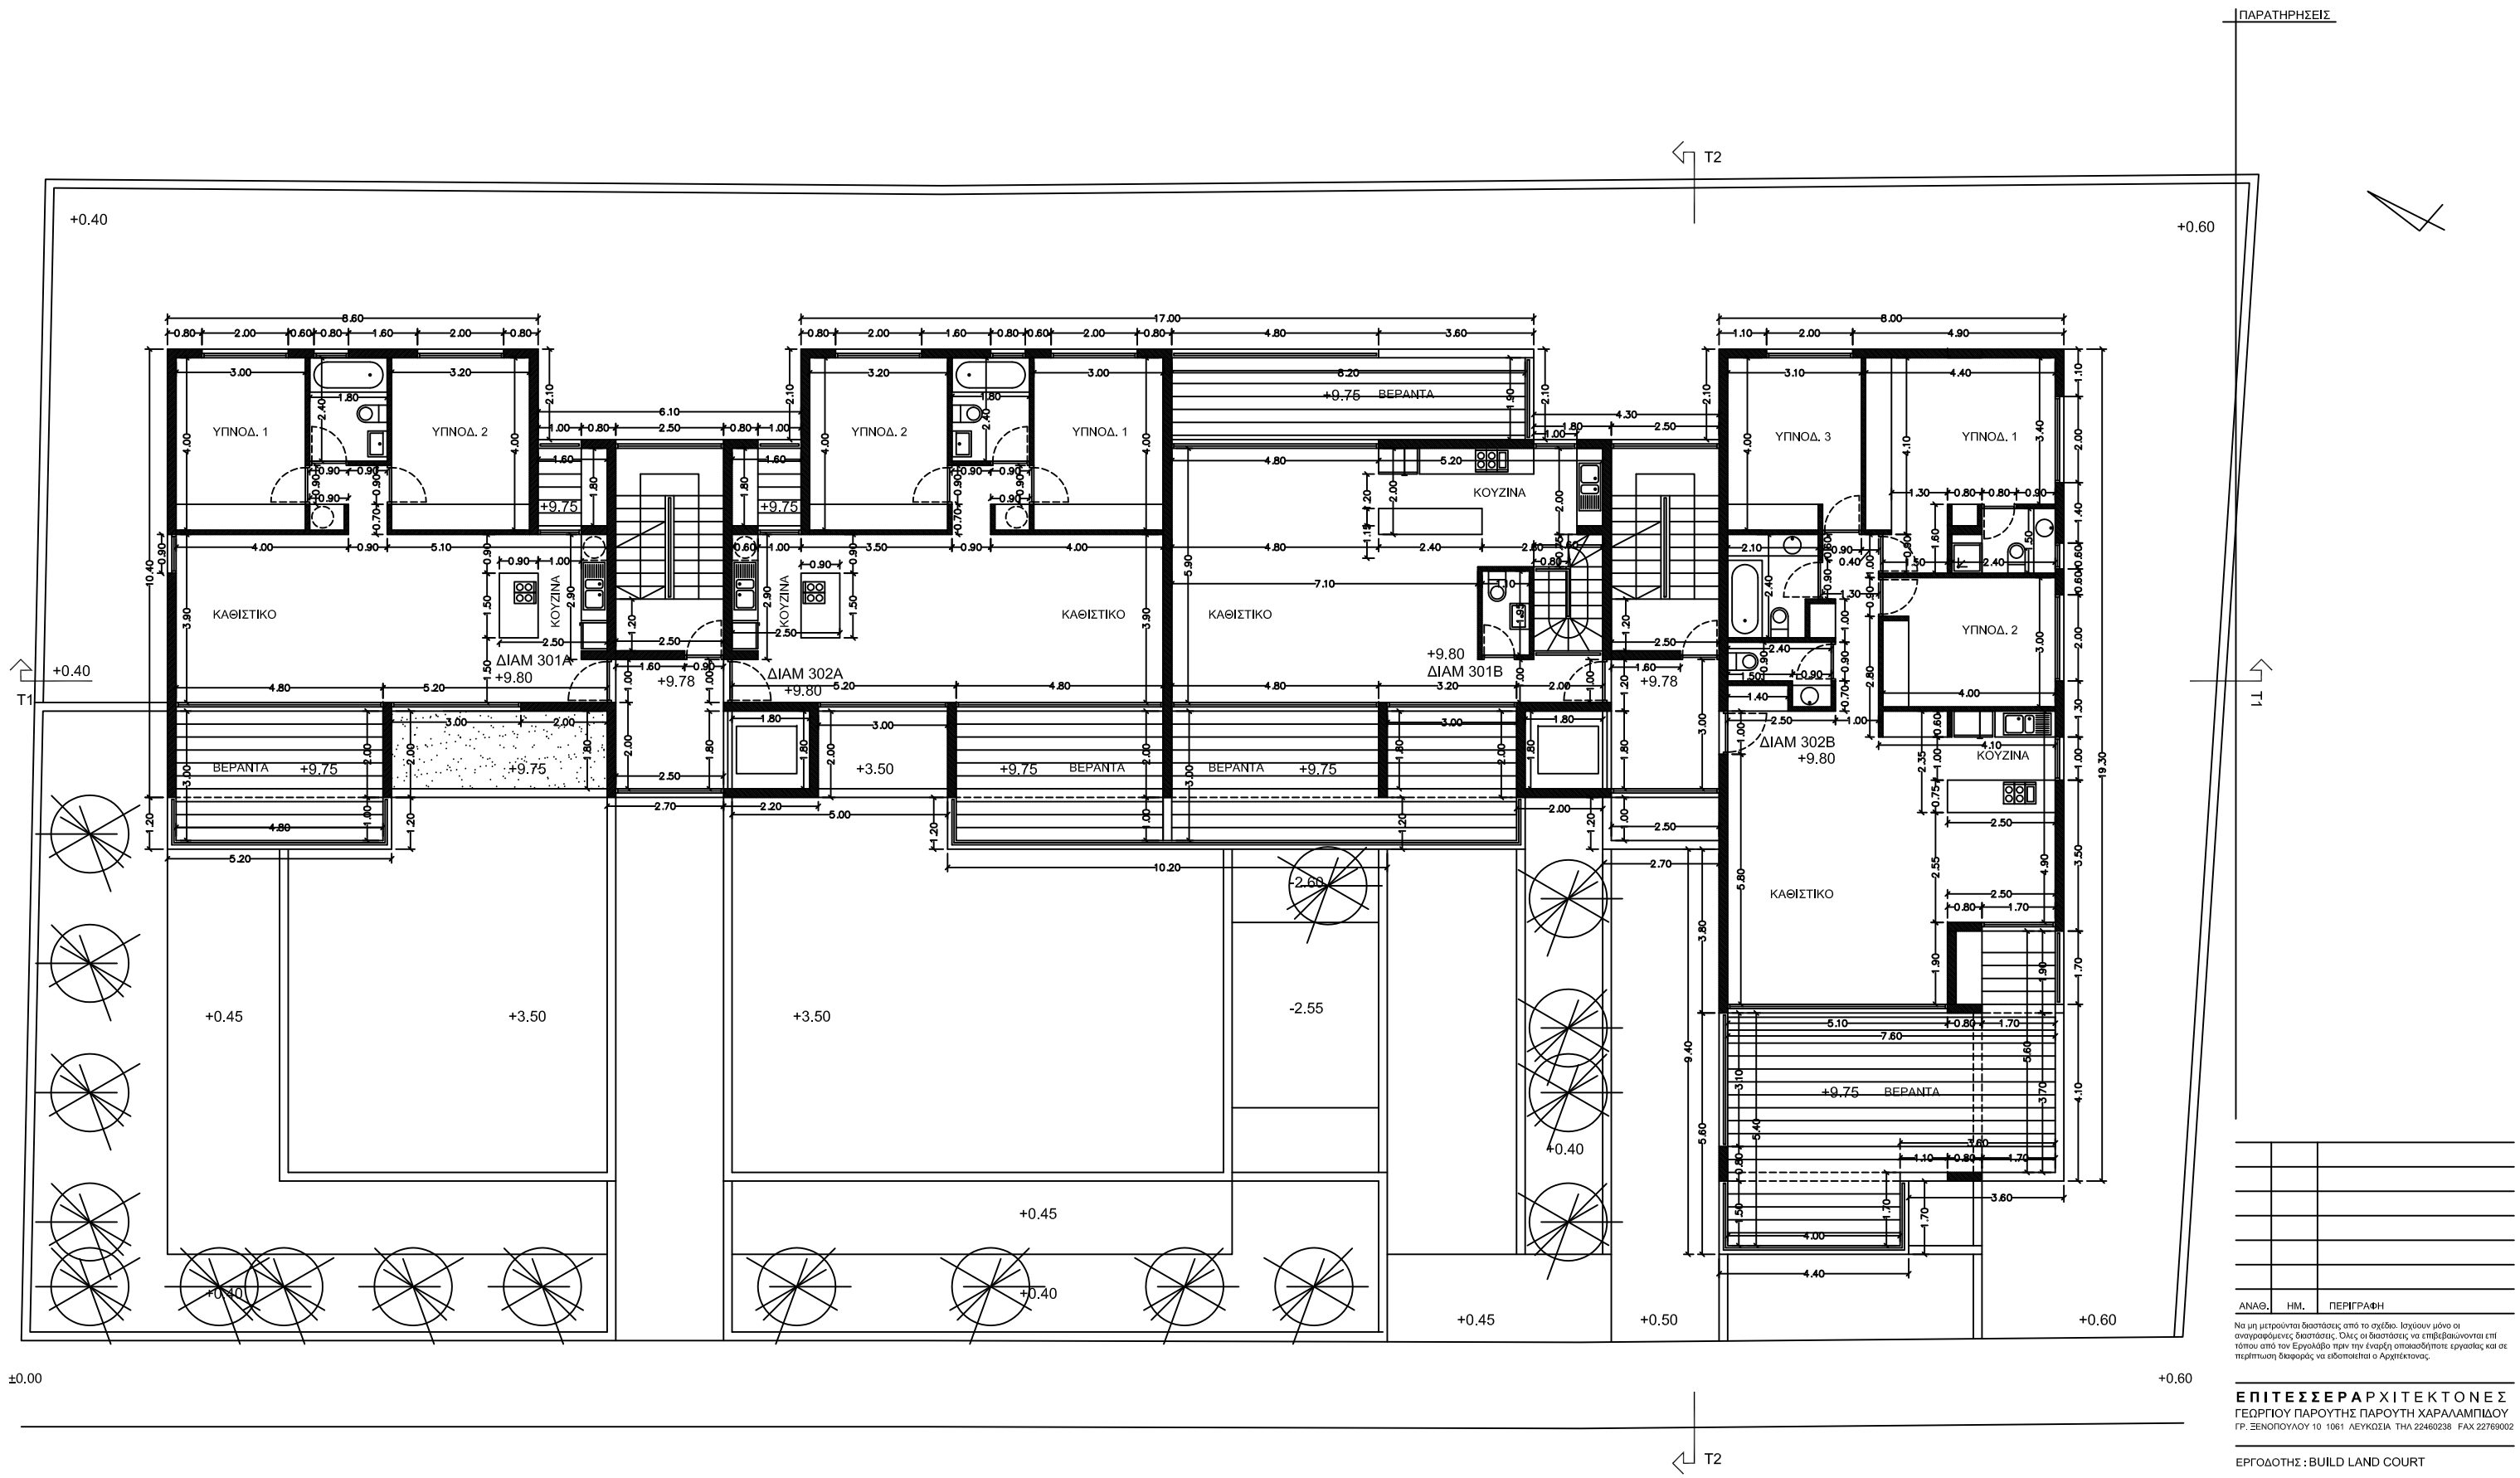

ΑΝΑΘ.	ΗΜ.	ΠΕΡΙΓΡΑΦΗ

Να μη μετρούνται διαστάσεις από το σχέδιο. Ισχύουν μόνο οι αναγραφόμενες διαστάσεις. Όλες οι διαστάσεις να επιβεβαιώνονται επί τόπου από τον Εργολάβο πριν την έναρξη οποιασδήποτε εργασίας και σε περίπτωση διαφοράς να ειδοποιείται ο Αρχιτέκτονας.

ΕΠΙΤΕΣΣΕΡΑ ΑΡΧΙΤΕΚΤΟΝΕΣ
ΓΕΩΡΓΙΟΥ ΠΑΡΟΥΤΗΣ ΠΑΡΟΥΤΗ ΧΑΡΑΛΑΜΠΙΔΟΥ
ΓΡ. ΞΕΝΟΠΟΥΛΟΥ 10 1061 ΛΕΥΚΩΣΙΑ ΤΗΛ 22460238 FAX 22769002

ΕΡΓΟΔΟΤΗΣ : BUILD LAND COURT

ΕΡΓΟ : ΠΟΛΥΚΑΤΟΙΚΙΑ ΣΤΑ ΛΑΤΣΙΑ

ΣΧΕΔΙΟ : ΚΑΤΟΨΗ 3ου ΟΡΟΦΟΥ

ΚΛΙΜΑΚΑ : 1/100

ΑΡ. ΣΧΕΔΙΟΥ : Α4 ΚΩΔ. ΜΕΛΕΤΗΣ: 06-167-GLG

ΗΜΕΡΟΜΗΝΙΑ : ΙΟΥΛΙΟΣ '07

FILE : Copy of Copy of polad_new.dwg