


1.10m 5.10m 4.10m 2.10m 3.95m 5.05m

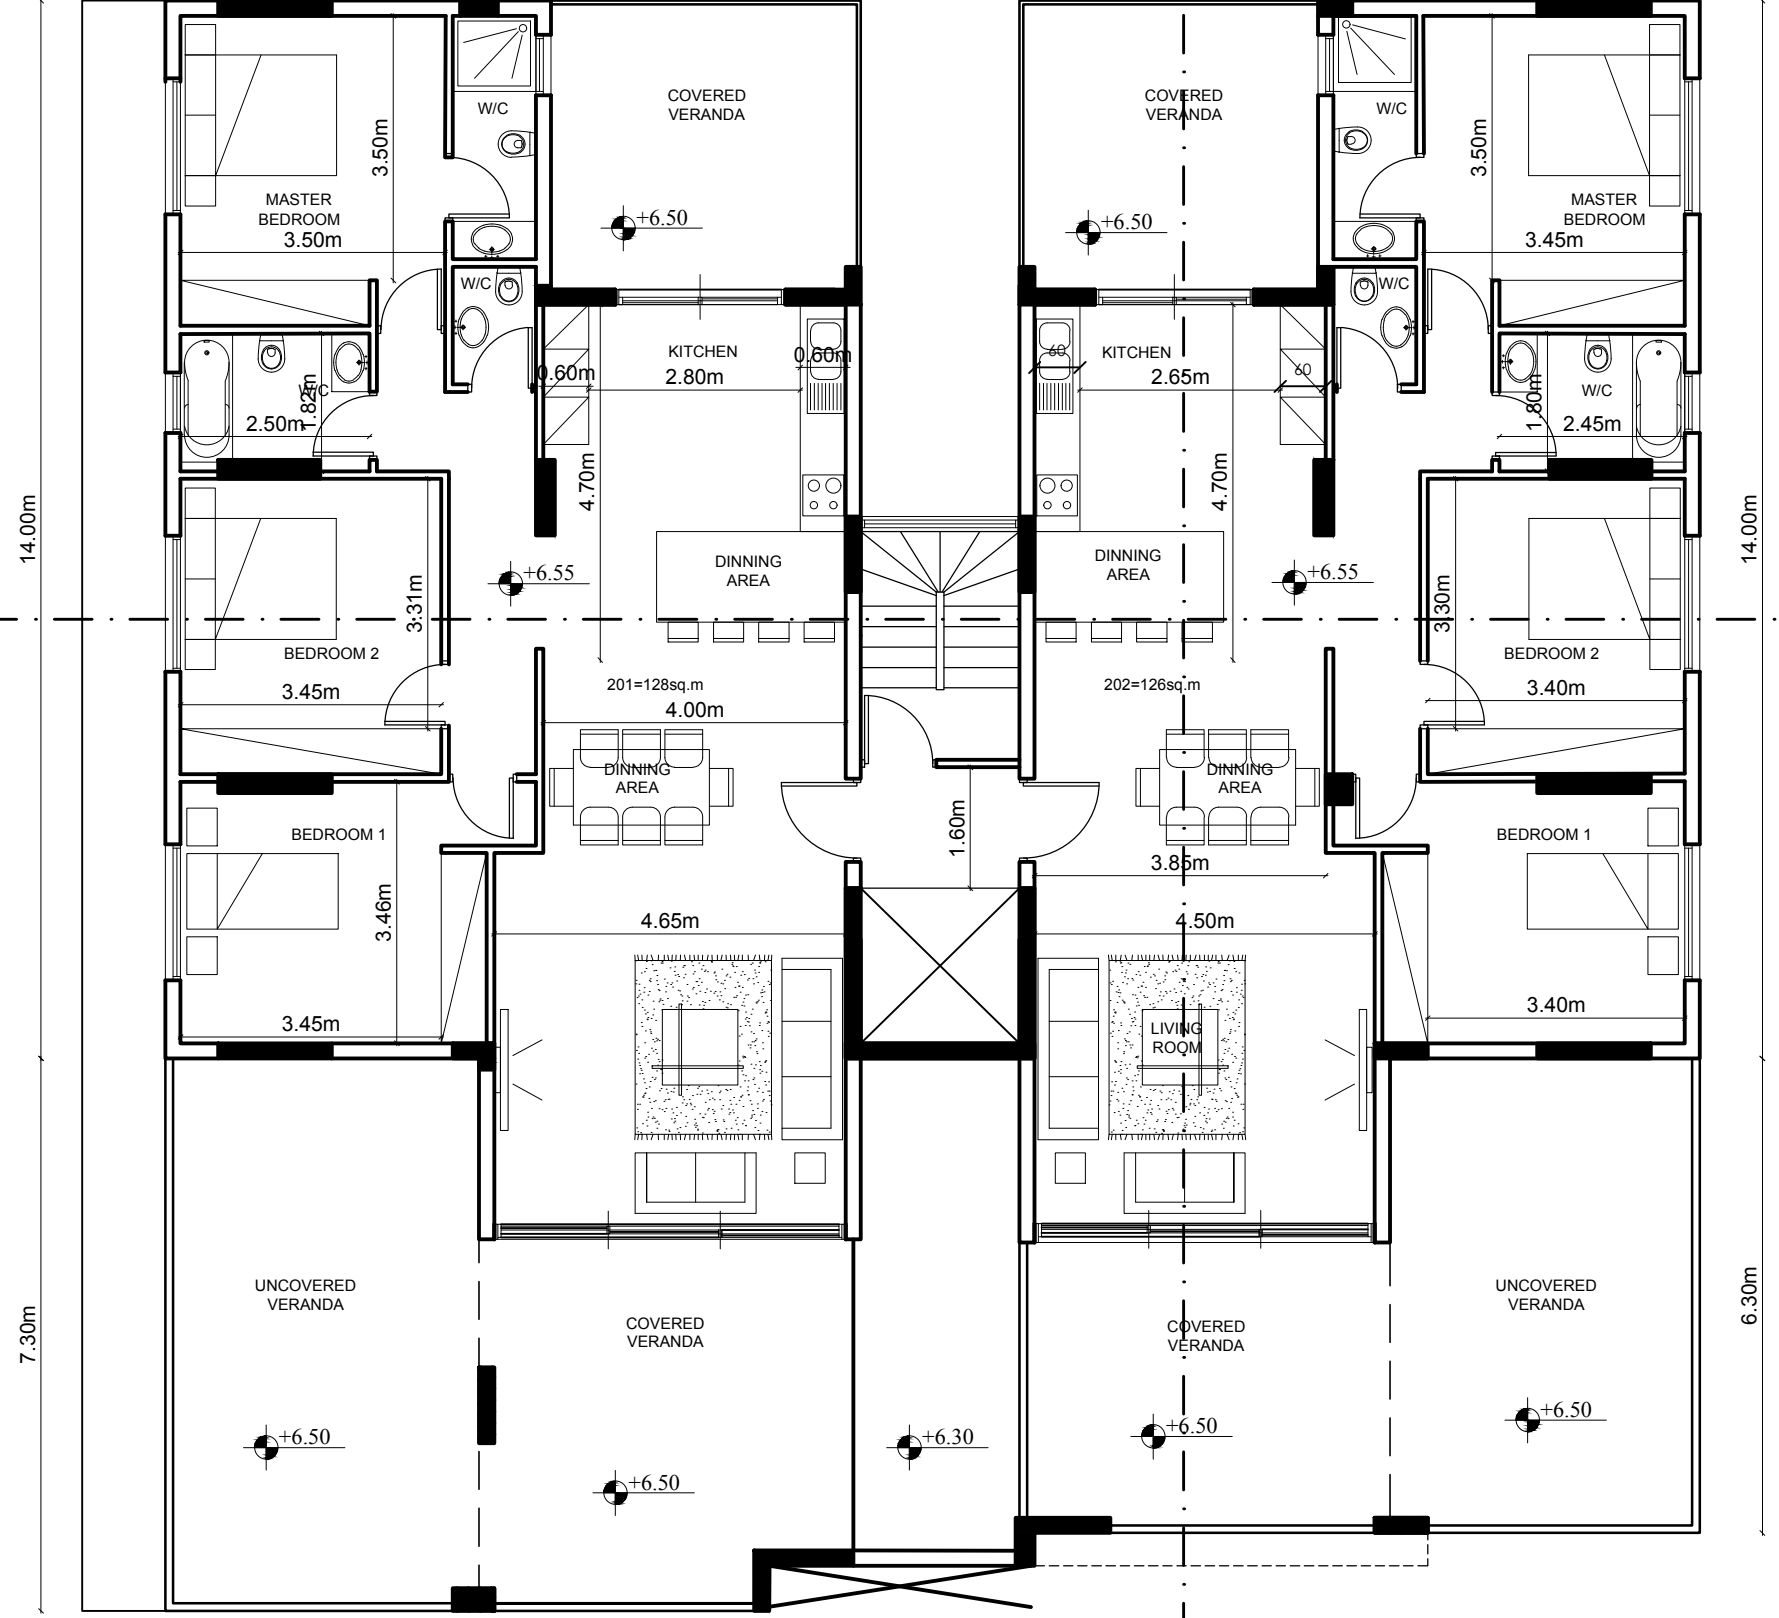

14.00m

14.00m

7.30m

6.30m

ΣΗΜΕΙΩΣΕΙΣ:

☉ Προτεινόμενο ύψος

Christina Demetriou
Architect

email: +357 99179538
x_demetriou@hotmail.com



ΕΡΓΟ:

ΠΟΛΥΚΑΤΟΙΚΙΑ ΣΤΗΝ ΕΓΚΩΜΗ

ΤΙΤΛΟΣ ΣΧΕΔΙΟΥ:

ΚΑΤΟΨΗ 2 ΟΡΟΦΟΥ

ΚΛΙΜΑΚΑ:

1:100

ΗΜΕΡΟΜΗΝΙΑ:

11-2018

ΣΧΕΔΙΑΣΤΗΚΕ:

X.A.

ΑΡ. ΣΧΕΔΙΟΥ:

A03