


1.10m 5.10m 4.10m 2.10m 3.95m 5.05m

14.00m

7.30m

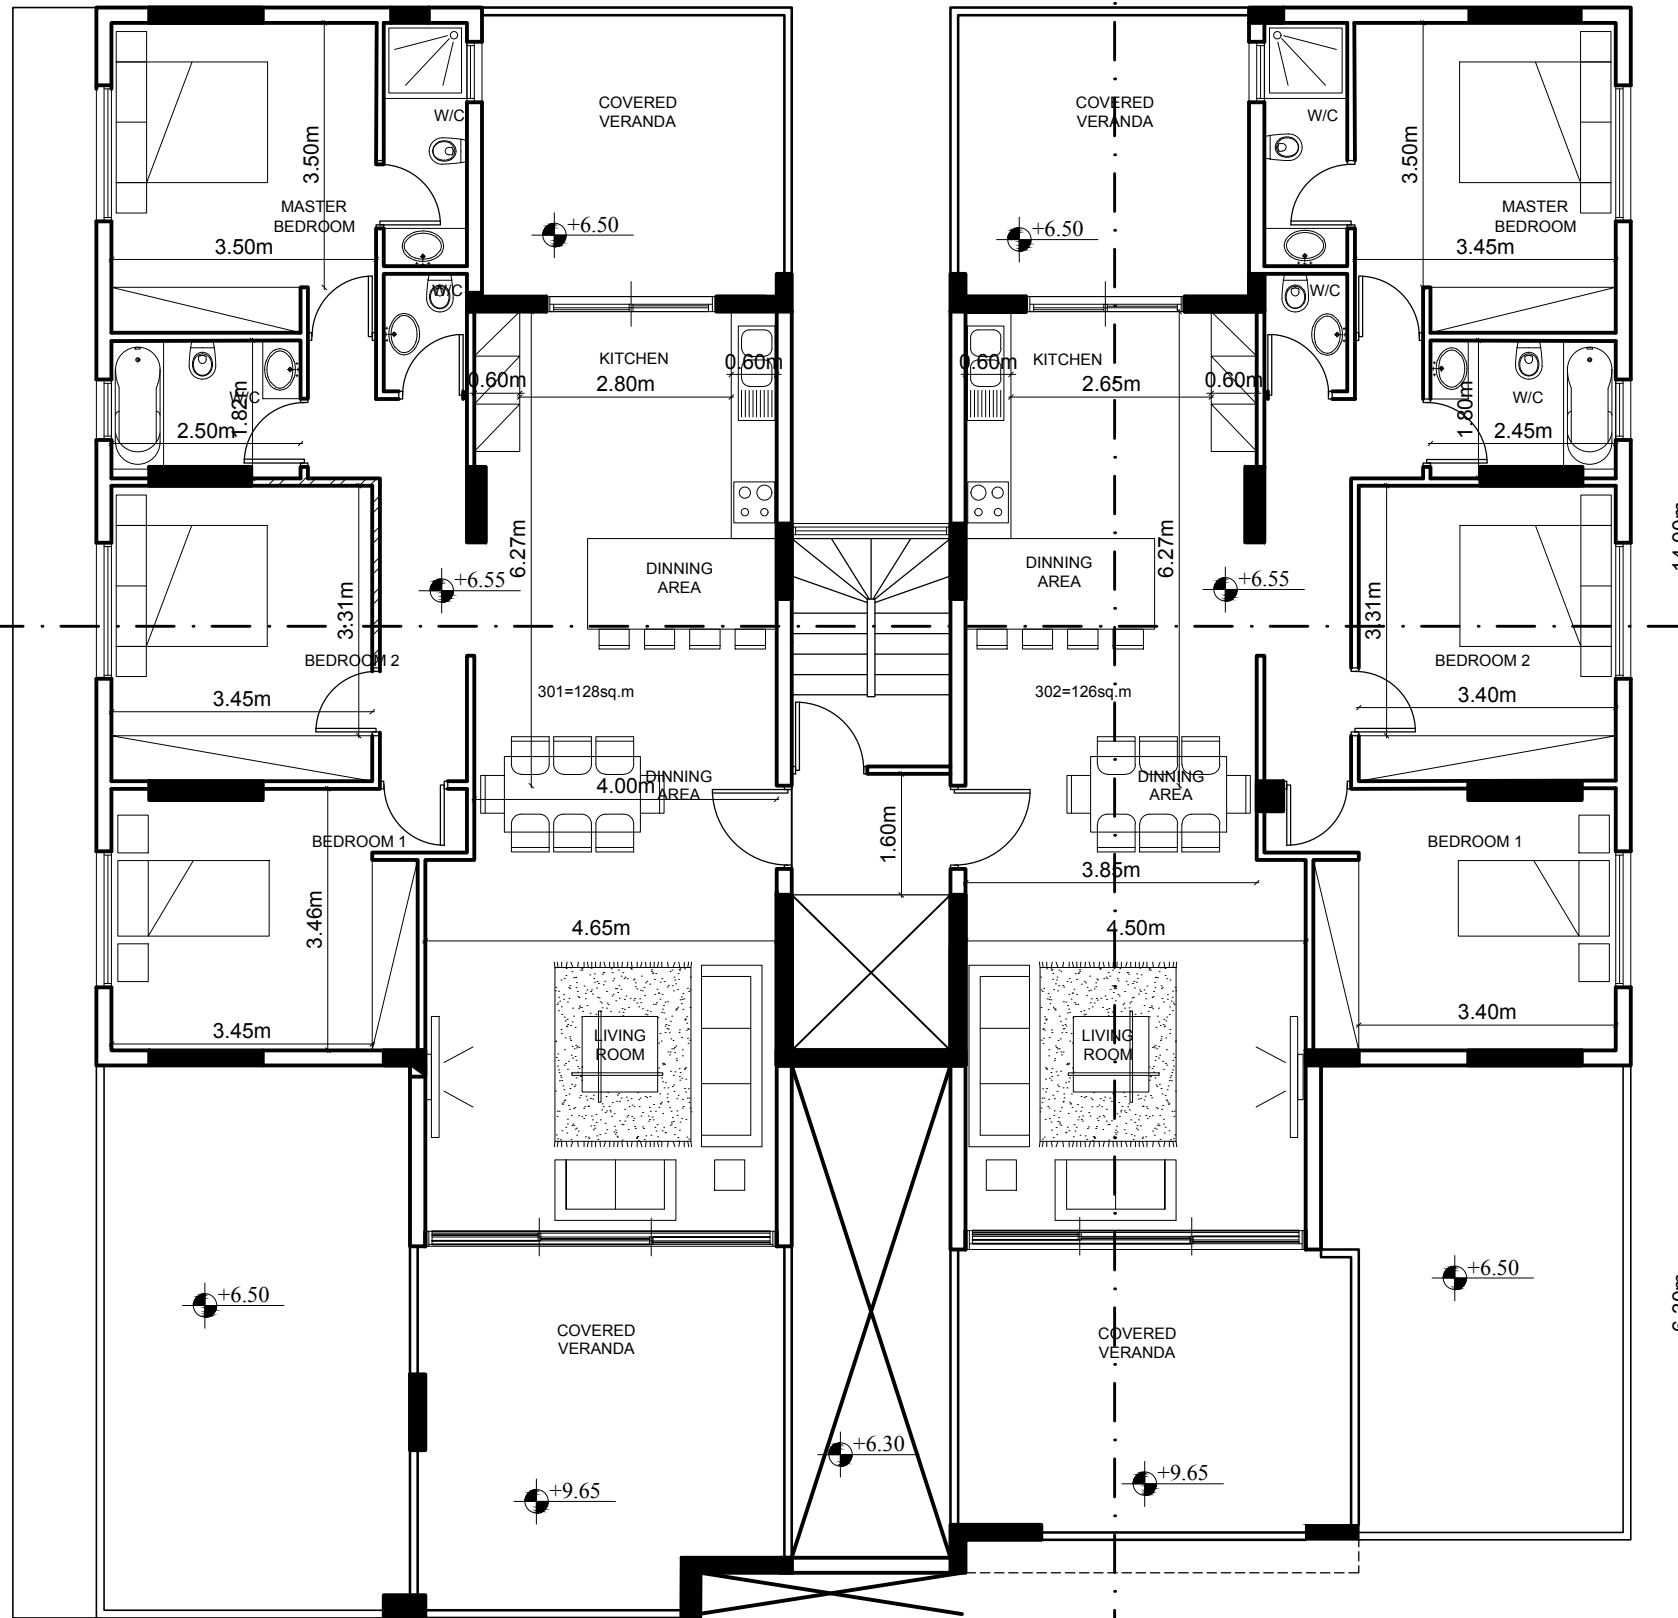

ΣΗΜΕΙΩΣΕΙΣ:

Προτεινόμενο ύψος

Christina Demetriou
Architect

+357 99179538
email: x_demetriou@hotmail.com



ΕΡΓΟ:

ΠΟΛΥΚΑΤΟΙΚΙΑ ΣΤΗΝ ΕΓΚΩΜΗ

ΤΙΤΛΟΣ ΣΧΕΔΙΟΥ:

ΚΑΤΟΨΗ 3 ΟΡΟΦΟΥ

ΚΛΙΜΑΚΑ:

1:100

ΣΧΕΔΙΑΣΤΗΚΕ:

Χ.Α.

ΗΜΕΡΟΜΗΝΙΑ:

11-2018

ΑΡ. ΣΧΕΔΙΟΥ:

A04