


ΣΗΜΕΙΩΣΕΙΣ:

--- 3 μέτρα από το σύνορο

● Προτεινόμενο ύψος

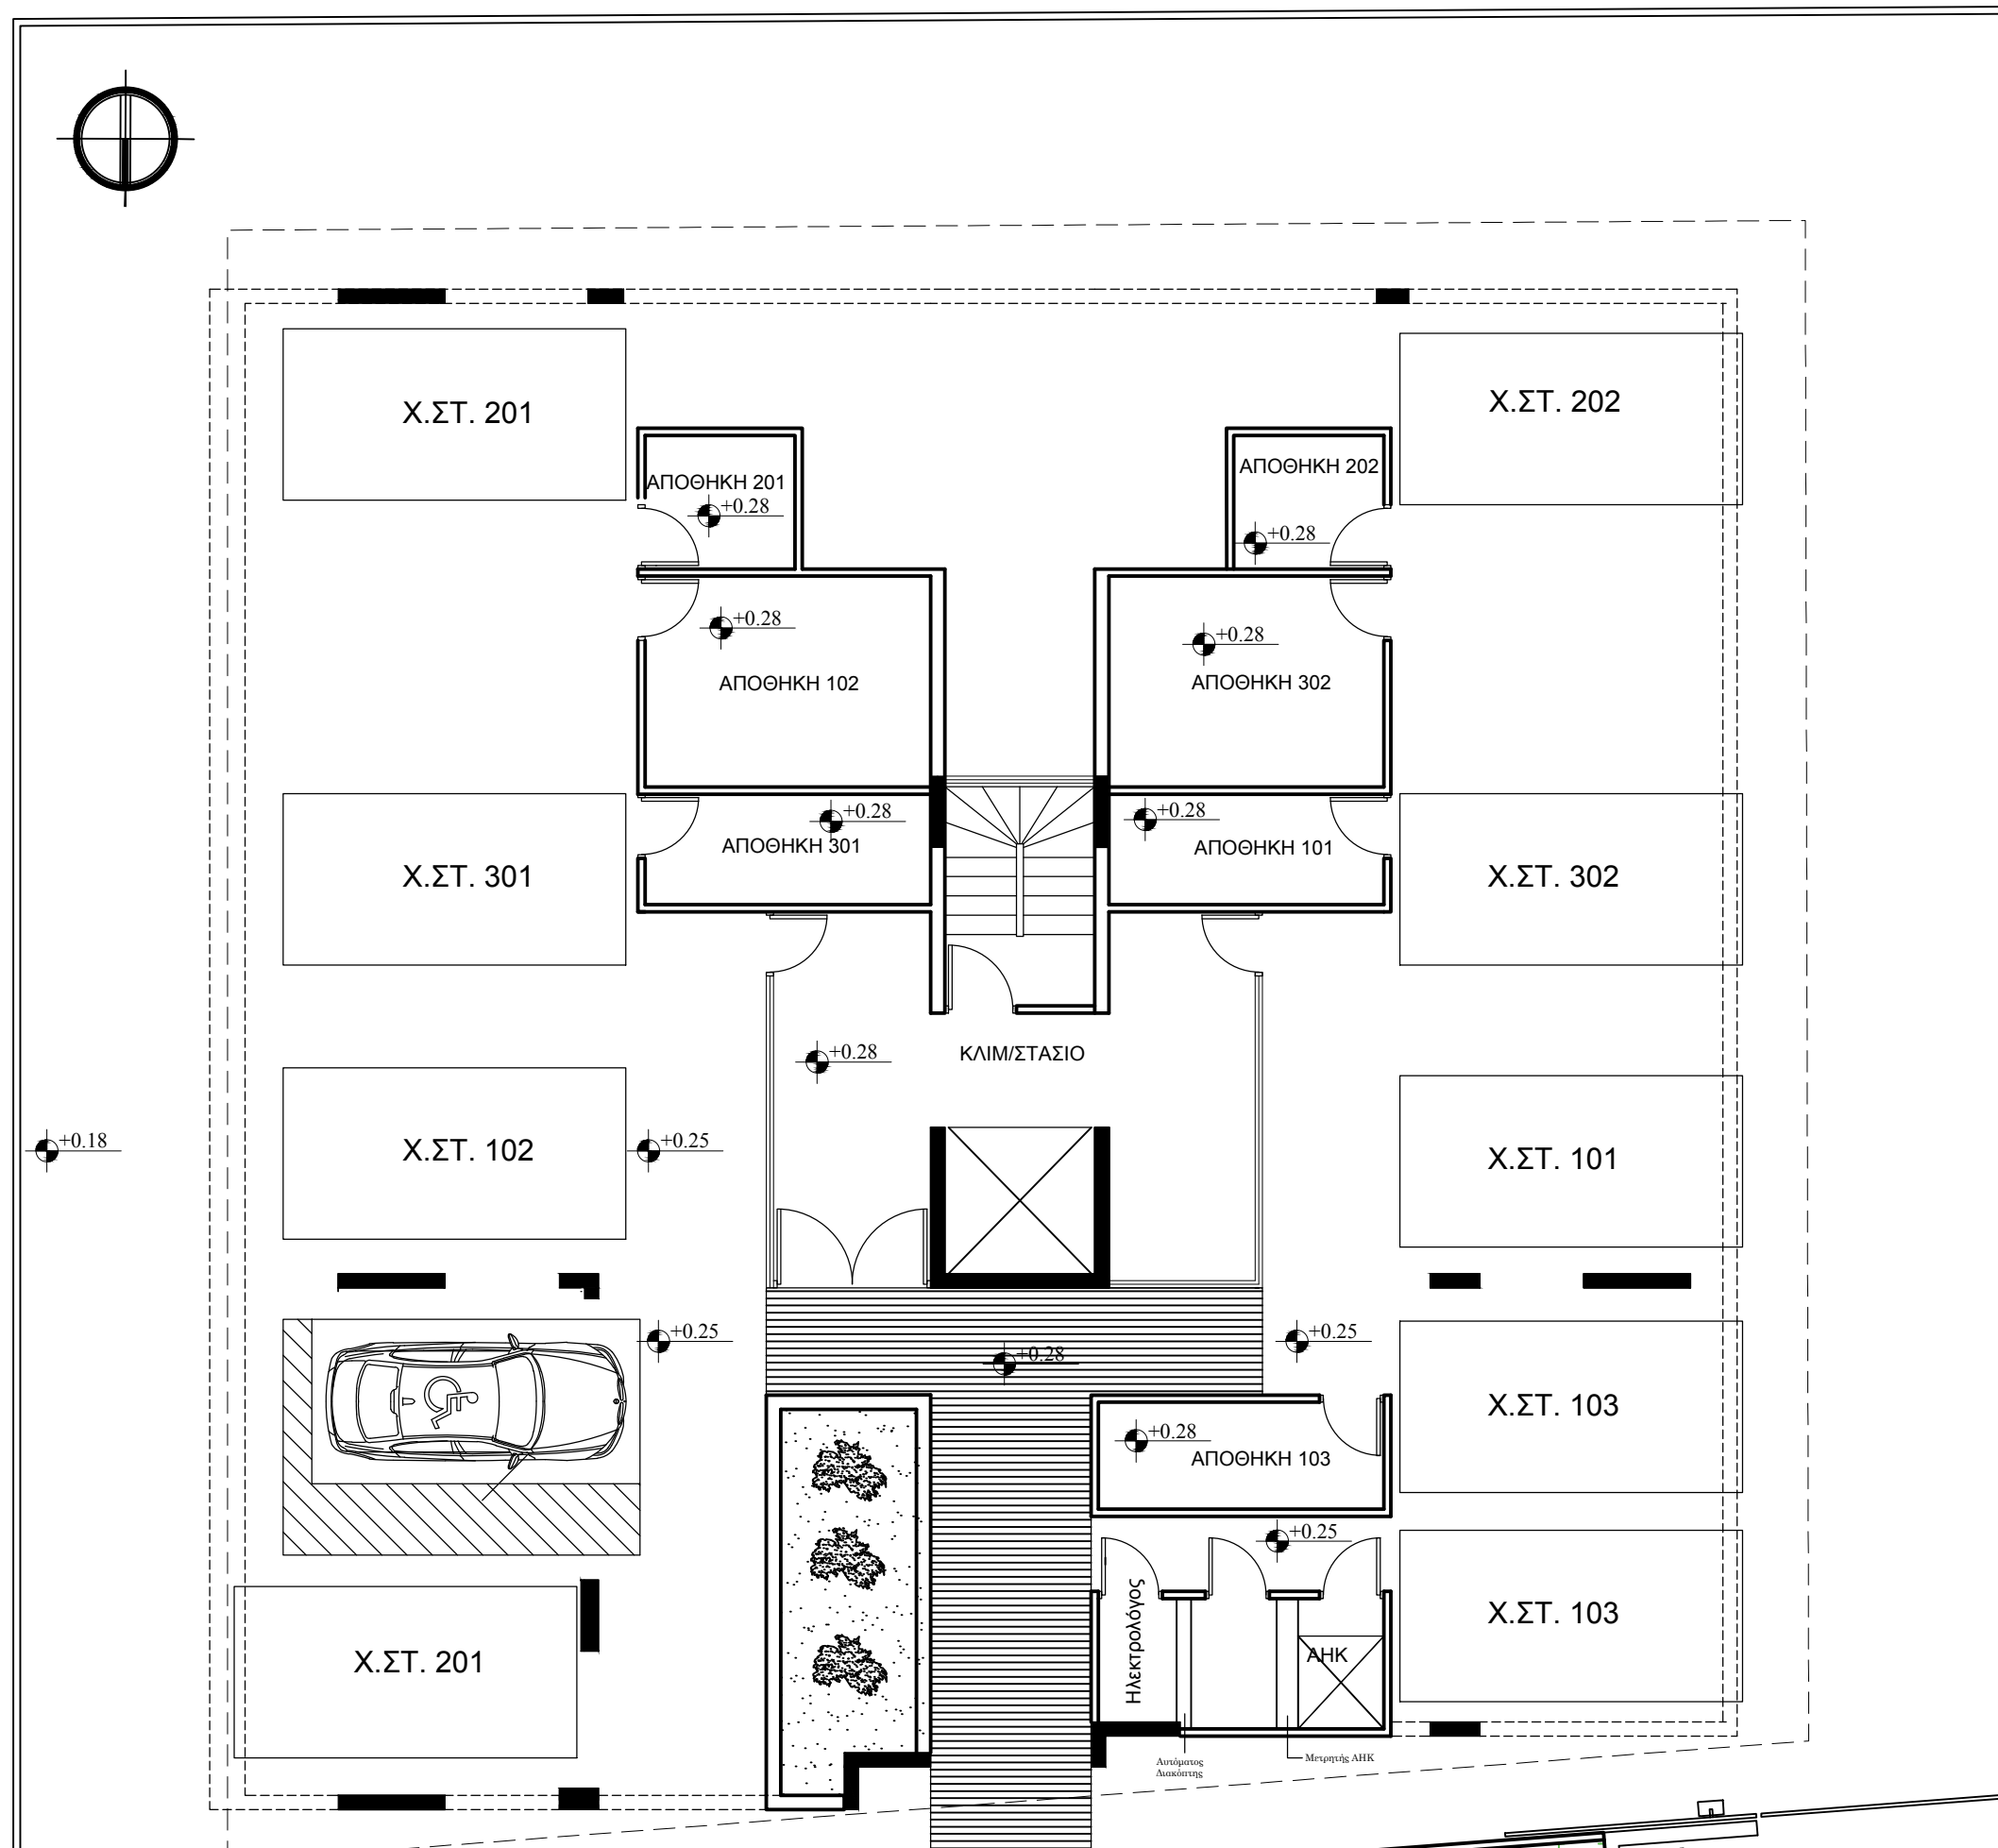

**Christina Demetriou**  
Architect

+357 99179538  
email: x\_demetriou@hotmail.com



ΕΡΓΟ:

ΠΟΛΥΚΑΤΟΙΚΙΑ ΣΤΗΝ ΕΓΚΩΜΗ

ΤΙΤΛΟΣ ΣΧΕΔΙΟΥ:

ΚΑΤΟΨΗ ΙΣΟΓΕΙΟΥ

ΚΛΙΜΑΚΑ:

ΗΜΕΡΟΜΗΝΙΑ:

1:100

11-2018

ΣΧΕΔΙΑΣΤΗΚΕ:

ΑΡ. ΣΧΕΔΙΟΥ:

Χ.Δ.

A01